


A RECAPEAR: JOSÉ BONIFÁCIO

ÁREA TOTAL A RECAPEAR: 1380,99 M2

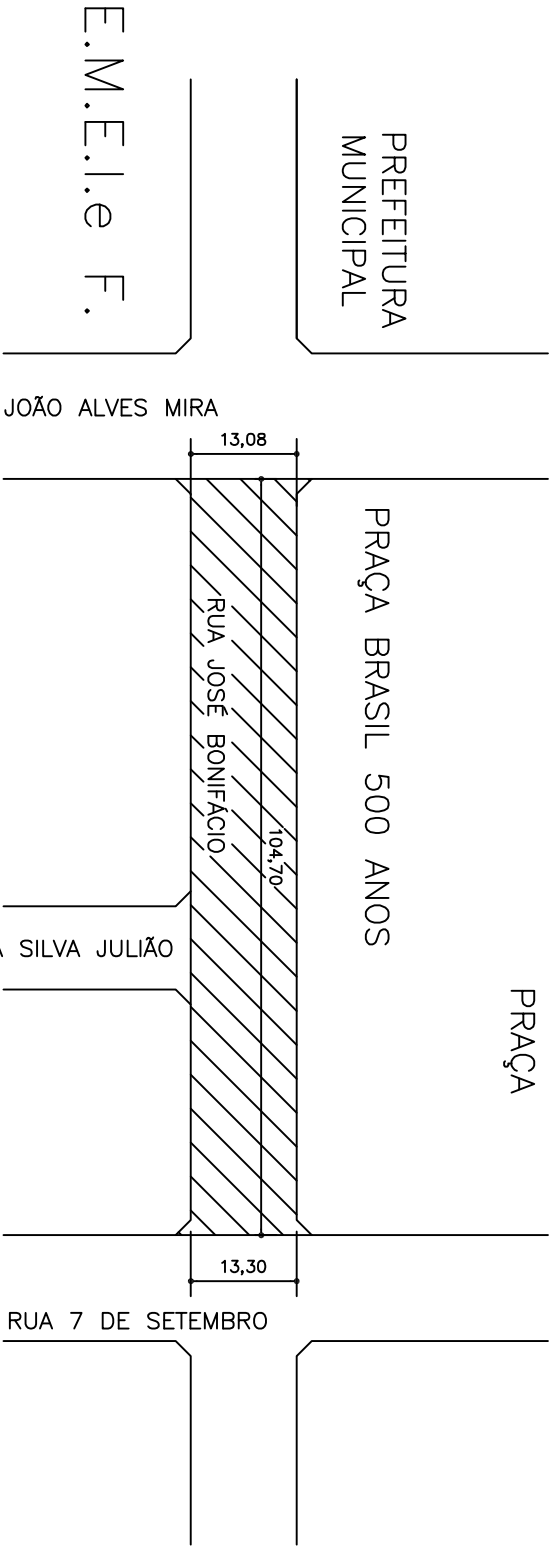

Atênar Canelada Campos
Prefeito Municipal

Leonardo Ruoso Vendramini
Engº civil - CREA : 5069262068

PREFEITURA MUNICIPAL DE FERNÃO		
PROJETO DE RECAPEAMENTO ASFÁLTICO		
RUA JOSÉ BONIFÁCIO		
20/02/2015	MEDIDAS EM METROS SALVO ESPECIFICAÇÃO AO CONTRÁRIO	ART. N.º 922212201508-46347